


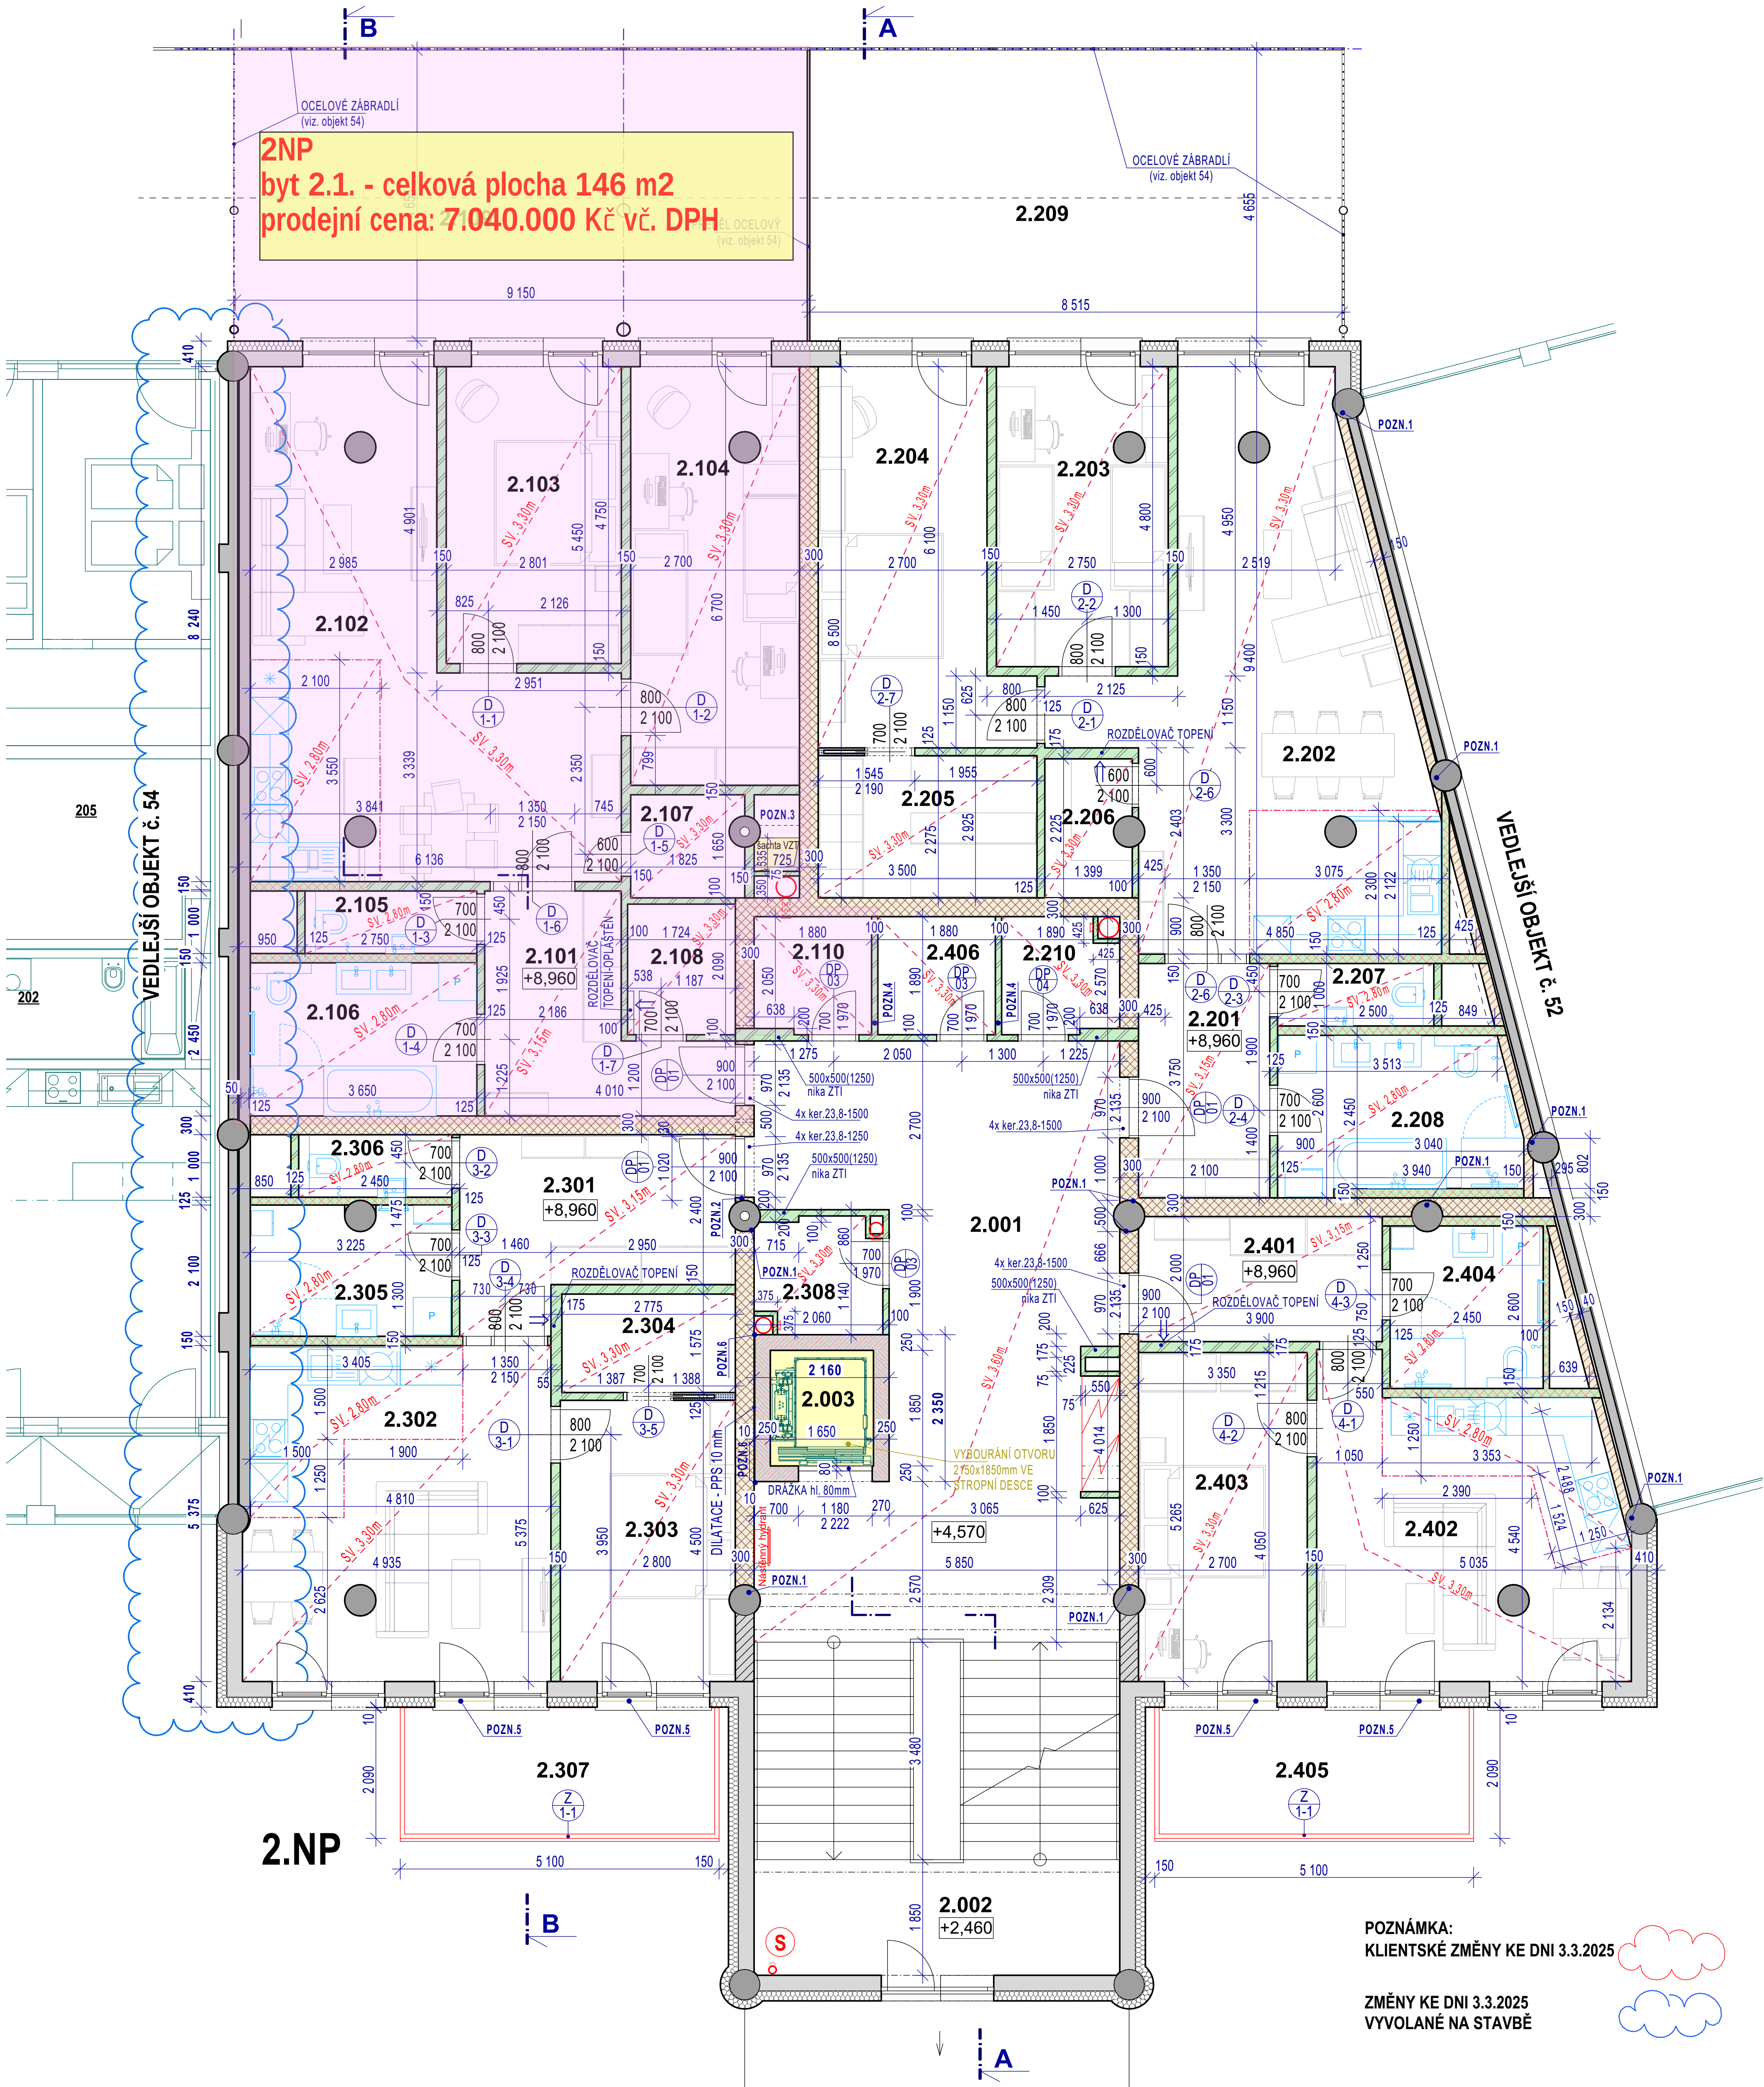

2.NP - LEGENDA MÍSTNOSTÍ						
m.č.		Název místnosti	Podlahová krytina	Plocha	Podhled	Stěny
---	---	---	---	---	---	---
				0,00 m²		
BYT 2.1						
(3-KK, celková užitná plocha 99,74 m² + terasa 43,15 m² + sklepní kóje 3,60 m²)						
2.101	CHODBA	VINIL		10,08	SDK, s.v.3,15m	VPC omítka, SDK
2.102	OBYVACÍ POKOJ + KK	VINIL		34,06	SDK, s.v.3,30m, 2,80m	VPC omítka, SDK
2.103	POKOJ 1	VINIL		13,29	SDK, s.v.3,30m	VPC omítka, SDK
2.104	POKOJ 2	VINIL		17,88	SDK, s.v.3,30m	VPC omítka, SDK
2.105	WC	KERAMICKÁ DLAŽBA		2,75	SDK, s.v.2,80m	keram. obklad
2.106	KOUPELNA	KERAMICKÁ DLAŽBA		8,94	SDK, s.v.2,80m	keram. obklad
2.107	SPÍŽ	VINIL		2,91	SDK, s.v.3,30m	SDK
2.108	ŠATNA	VINIL		3,53	SDK, s.v.3,30m	VPC omítka, SDK
2.109	TERASA	stávající dlažba		43,15	---	---
2.110	SKLEPNÍ KÓJE	DLAŽBA - slinutý střeš		3,49	SDK, s.v.3,30m	VPC omítka, SDK
				140,06 m²		
BYT 2.2						
(3-KK, celková užitná plocha 104,10 m² + terasa 40,26 m² + sklepní kóje 3,33 m²)						
2.201	CHODBA	VINIL		7,87	SDK, s.v.3,15m	VPC omítka, SDK
2.202	OBYVACÍ POKOJ + KK	VINIL		37,00	SDK, s.v.3,30m, 2,80m	VPC omítka, SDK
2.203	POKOJ 1	VINIL		13,00	SDK, s.v.3,30m	VPC omítka, SDK
2.204	POKOJ 2	VINIL		17,39	SDK, s.v.3,30m	VPC omítka, SDK
2.205	ŠATNA	VINIL		7,96	SDK, s.v.3,30m	VPC omítka, SDK
2.206	SPÍŽ	VINIL		2,99	SDK, s.v.3,30m	VPC omítka, SDK
2.207	WC	KERAMICKÁ DLAŽBA		2,50	SDK, s.v.2,80m	keramický obklad
2.208	KOUPELNA	KERAMICKÁ DLAŽBA		9,44	SDK, s.v.2,80m	keramický obklad
2.209	TERASA	stávající dlažba		40,26	---	---
2.210	SKLEPNÍ KÓJE	DLAŽBA - slinutý střeš		3,33	SDK, s.v.3,30m	VPC omítka, SDK
				141,74 m²		
BYT 2.3						
(2-KK, celková užitná plocha 67,67 m² + balkon 10,65 m² + sklepní kóje 3,60 m²)						
2.301	CHODBA	VINIL		11,78	SDK, s.v.3,15m	VPC omítka, SDK
2.302	OBYVACÍ POKOJ + KK	VINIL		25,96	SDK, s.v.3,30m, 2,80m	VPC omítka, SDK
2.303	POKOJ	VINIL		12,57	SDK, s.v.3,30m	VPC omítka, SDK
2.304	ŠATNA	VINIL		4,37	SDK, s.v.3,30m	VPC omítka, SDK
2.305	KOUPELNA	KERAMICKÁ DLAŽBA		6,59	SDK, s.v.2,80m	keramický obklad
2.306	WC	KERAMICKÁ DLAŽBA		2,45	SDK, s.v.2,80m	keramický obklad
2.307	BALKON	AL PLECH		10,71	---	---
2.308	SKLEPNÍ KÓJE	DLAŽBA - slinutý střeš		3,60	SDK, s.v.3,30m	VPC omítka, SDK
				78,01 m²		
BYT 2.4						
(2-KK, celková užitná plocha 53,63 m² + balkon 10,65 m² + sklepní kóje 3,60 m²)						
2.401	CHODBA	VINIL		7,79	SDK, s.v.3,15m	VPC omítka, SDK
2.402	OBYVACÍ POKOJ + KK	VINIL		22,71	SDK, s.v.3,30m, 2,80m	VPC omítka, SDK
2.403	POKOJ	VINIL		14,20	SDK, s.v.3,30m	VPC omítka, SDK
2.404	KOUPELNA, WC	KERAMICKÁ DLAŽBA		6,35	SDK, s.v.2,80m	keramický obklad
2.405	BALKON	AL PLECH		10,97	---	---
2.406	SKLEPNÍ KÓJE	DLAŽBA - slinutý střeš		3,55	SDK, s.v.3,30m	VPC omítka, SDK
				65,57 m²		
SPOLEČNÉ PROSTORY						
2.001	HALA	DLAŽBA - slinutý střeš		40,82	SDK, s.v.3,60m	VPC omítka, SDK
2.002	SCHODIŠTĚ	DLAŽBA - slinutý střeš		35,63	---	VPC omítka
2.003	VÝTAH	- - -		3,05	---	VPC omítka,
				79,50 m²		
				504,88 m²		

LEGENDA :

Naběhový hydrant - HYDRANT NÁSTĚNNÝ ZAVODNĚNÝ - VNITŘNÍ ODBĚRNÉ MÍSTO DN25 mm, h=30mm, p=0,2MPa (dle ČSN EN 671-1 ed. 2 a ČSN 730873)

NEZAVODNĚNÉ POŽÁRNÍ POTRUBÍ S MOŽNOSTÍ NÁPOJENÍ NA MOBILNÍ POŽÁRNÍ TECHNIKU, PROVEDENÉ JAKO STOUPAČÍ POTRUBÍ DN 52 mm

POZNÁMKY :

POZN. 1 STĚNA SE SLOUPEM PROPOJENA OCEĽ PÁSKY nebo OCEĽ TRNÝ prům.8mm. MEZI SLOUPEM A STĚNOU DOBETONÁVKA BETONEM C 25/30

POZN. 2 OCEĽOVÁ KONZOLA NA SLOUPU, DOZDŽENÍ Z CP NA MK 2,3MPa nebo DOBETONOVÁNÍ OSTĚNÍ Z BETONEM C 25/30. KOTVENÍ DO SLOUPU OCEĽ PÁSKY nebo OCEĽ TRNÝ prům.8mm

POZN. 3 PŘI BOURÁNÍ PROSTUJU STROPOM NEPŘERUŠIT VÝTYŽ VE STROPNÍ KONSTRUKCI KOLEM SLOUPU. K BOURÁNÍ PŘÍZVAT STATIKA!

POZN. 4 2x VĚTRACÍ MŘÍŽKA PASTOVÁ 100x200mm. VE STĚNĚ 100mm NAD PODLAHOU A 100mm POD STŘEPEM.

POZN. 5 DEMONTÁŽ STÁVAJÍCÍHO OCEĽOVÉHO ZÁBRADLÍ 0,95 x 0,90 m.

POZN. 6 2x KRYVČÍ LÍŠTA DILATAČNÍ SPÁRY - 1np 1 x PŘÍMA 8,80mm, 1 x 40x40mm, 2np až 8,80m - 2x 1,40x40mm (celkem 3 ks)

SMĚR PŘÍSTUPU DO SKŘÍNĚ ROZDĚLOVAČE PODLAHOVÉHO VYTÁPĚNÍ

LEGENDA MATERIÁLŮ :

- STÁVAJÍCÍ ŽELEZOBETONOVÝ SLOUP omítnutý
- STÁVAJÍCÍ ŽELEZOBETONOVÝ SLOUP omítnutý, VE SLOUPU DEŠŤOVÁ KANALIZACE
- STÁVAJÍCÍ OBVOVÝMI PLÁŠŤ ZATEPLENÝ
- STÁVAJÍCÍ VNITŘNÍ STĚNA
- BOURANÉ KONSTRUKCE
- NOVÁ ŽELEZOBETONOVÁ STĚNA DO TVAROVÉ ZTRACENÉHO BEDNĚNÍ, DOZDŽÁVKA BETONOVÉ CIHLY (specifikace viz. statická část)
- NOVÁ STĚNA Z KERAMICKÝCH TVÁRNIC Broušených 300x333 MK, P 20MPa, R_u 58 dB, zedání na maltovou spáru a maltovou lepu
- NOVÁ STĚNA NOSNÁ Z KERAMICKÝCH TVÁRNIC Broušených 247/300/248 mm, P15MPa, zedání na tenkovrstvou maltu (1.NP-zed d.1,125m z cihel P15 372/190/248 mm)
- NOVÁ STĚNA Z KERAMICKÝCH TVÁRNIC Broušených 497/200/248 mm, P 10MPa, R_u 47 dB, zedání na tenkovrstvou maltu
- NOVÁ STĚNA Z KERAMICKÝCH TVÁRNIC Broušených 497/115/248 mm, P 10MPa, R_u 45 dB (včetně omítky), zedání na tenkovrstvou maltu
- NOVÁ STĚNA Z KERAMICKÝCH TVÁRNIC Broušených 497/115/248 mm, P 10MPa, R_u 45 dB (včetně omítky), zedání na tenkovrstvou maltu
- NOVÁ STĚNA Z PÓROBETONOVÝCH TVÁRNIC YTONG Standard 250 - 250/248/99 mm, ZATEPLENÍ FASÁDNÍM PPS 75 tl.160 mm (FASÁDU SJEZDKOTIT SE STÁVAJÍCÍ)
- NOVÉ MONTOVANÉ STĚNY FERMACELL 1515 - tl.100, 125, 150mm, VE STĚNĚ NOSNÉ KONSTRUKCE PRO UCHYCENÍ KUCHYNSKÝCH SKŘÍNÍ, SANITÁRNÍ TECHNIKY, OPLÁŠTĚNÍ DESKAMI 1x12,5mm. V KOUPELNÁCH DESKY DO VLHKÝCH PROSTOR.
- NOVÉ MONTOVANÉ STĚNY FERMACELL 1515 - tl.100, 125, 150mm, OPLÁŠTĚNÍ DESKAMI 1x12,5mm. V KOUPELNÁCH DESKY DO VLHKÝCH PROSTOR.
- NOVÉ MONTOVANÉ STĚNY FERMACELL 1515 - tl.125mm SE ZABUDOVANÝM POUZDREM PRO ZÁSUVNÉ DVEŘE (jednokřídlavé, dvoukřídlavé), OPLÁŠTĚNÍ DESKAMI 1x12,5mm.
- NOVÁ KONSTRUKCE BALKÓNŮ SE ZÁBRADLÍM

POZNÁMKA:

1/ INSTALAČNÍ ŠACHTY V KAŽDÉM PATŘE V ÚROVNI STROPU POŽÁRNĚ ODĚLENÉ.

2/ V PŮDORYSE NEJSOU ZOHLEDNĚNÝ VŠECHNY POŽADAVKY PROFESÍ TZB - V DOBĚ ZPRACOVÁNÍ NEBYLY VŠECHNY ZNÁMÉ.

3/ PŘÍSTUPY DO INSTALAČNÍCH ŠACHET NEJSOU V PD ZAKRESLENY. POŽADAVEK OD PROFESÍ TZB A DODAVATELE HYGIENICKÉHO ZÁZEMÍ.

4/ VÝTAHOVÁ ŠACHTA NAVRŽENA PRO VÝTAH TREBILFIT OTI 630/0,8, 630 kg, 8 osob.

VÝPIS PŘEKLADŮ JE UVEDEN NA V.č. D.1.1-02 PŮDORYS 1.NP

REVIZE R1 - ZMĚNY KE DNI 3.3.2025					Plán projekt Kapucín, s.r.o. Blahoslavova 97/10 674 01 Třebíč www.planprojekt.kapucin.cz
ZODPOVĚDNÝ PROJ.	HL. INŽENÝR PROJ.	VYPRACOVAL:	KONTROLOVAL:		
Ing. Jan Lukášek	Ing. Jan Lukášek	Ing. Jan Lukášek	Ing. Jan Lukášek		
INVESTOR:	BYDLENÍ BOROVINA s.r.o., Tomáše Bati č. p. 1083, Třebíč				OTISK AUTORIZAČNÍHO RAZÍTKA
MÍSTO STAVBY:	Tomáše Bati č. p. 1086, Třebíč - Borovina, 674 01				
NÁZEV AKCE:					MĚŘÍTKO:
REKONSTRUKCE BUDOVY č. 53 NA ul. TOMÁŠE BATI č.p.1086, BOROVINA, TŘEBÍČ - UPRAVY OBJEKTU NA BYTOVÝ DŮM					
STUPĚN P.D.:					DATUM:
DOKUMENTACE PRO PROVEDENÍ STAVBY					
ČÁST PROJEKTU:					FORMÁT:
D 1.1 - Architektoniko stavební řešení					
OBSAH VÝKRESU:					Č. ZAKÁZKY:
PŮDORYS 2.NP					
					ČÍSLO VÝKRESU:
					Č. PARE:

POZNÁMKA:
KLIENSKÉ ZMĚNY KE DNI 3.3.2025

**ZMĚNY KE DNI 3.3.2025
VYVOLANÉ NA STAVBĚ**