


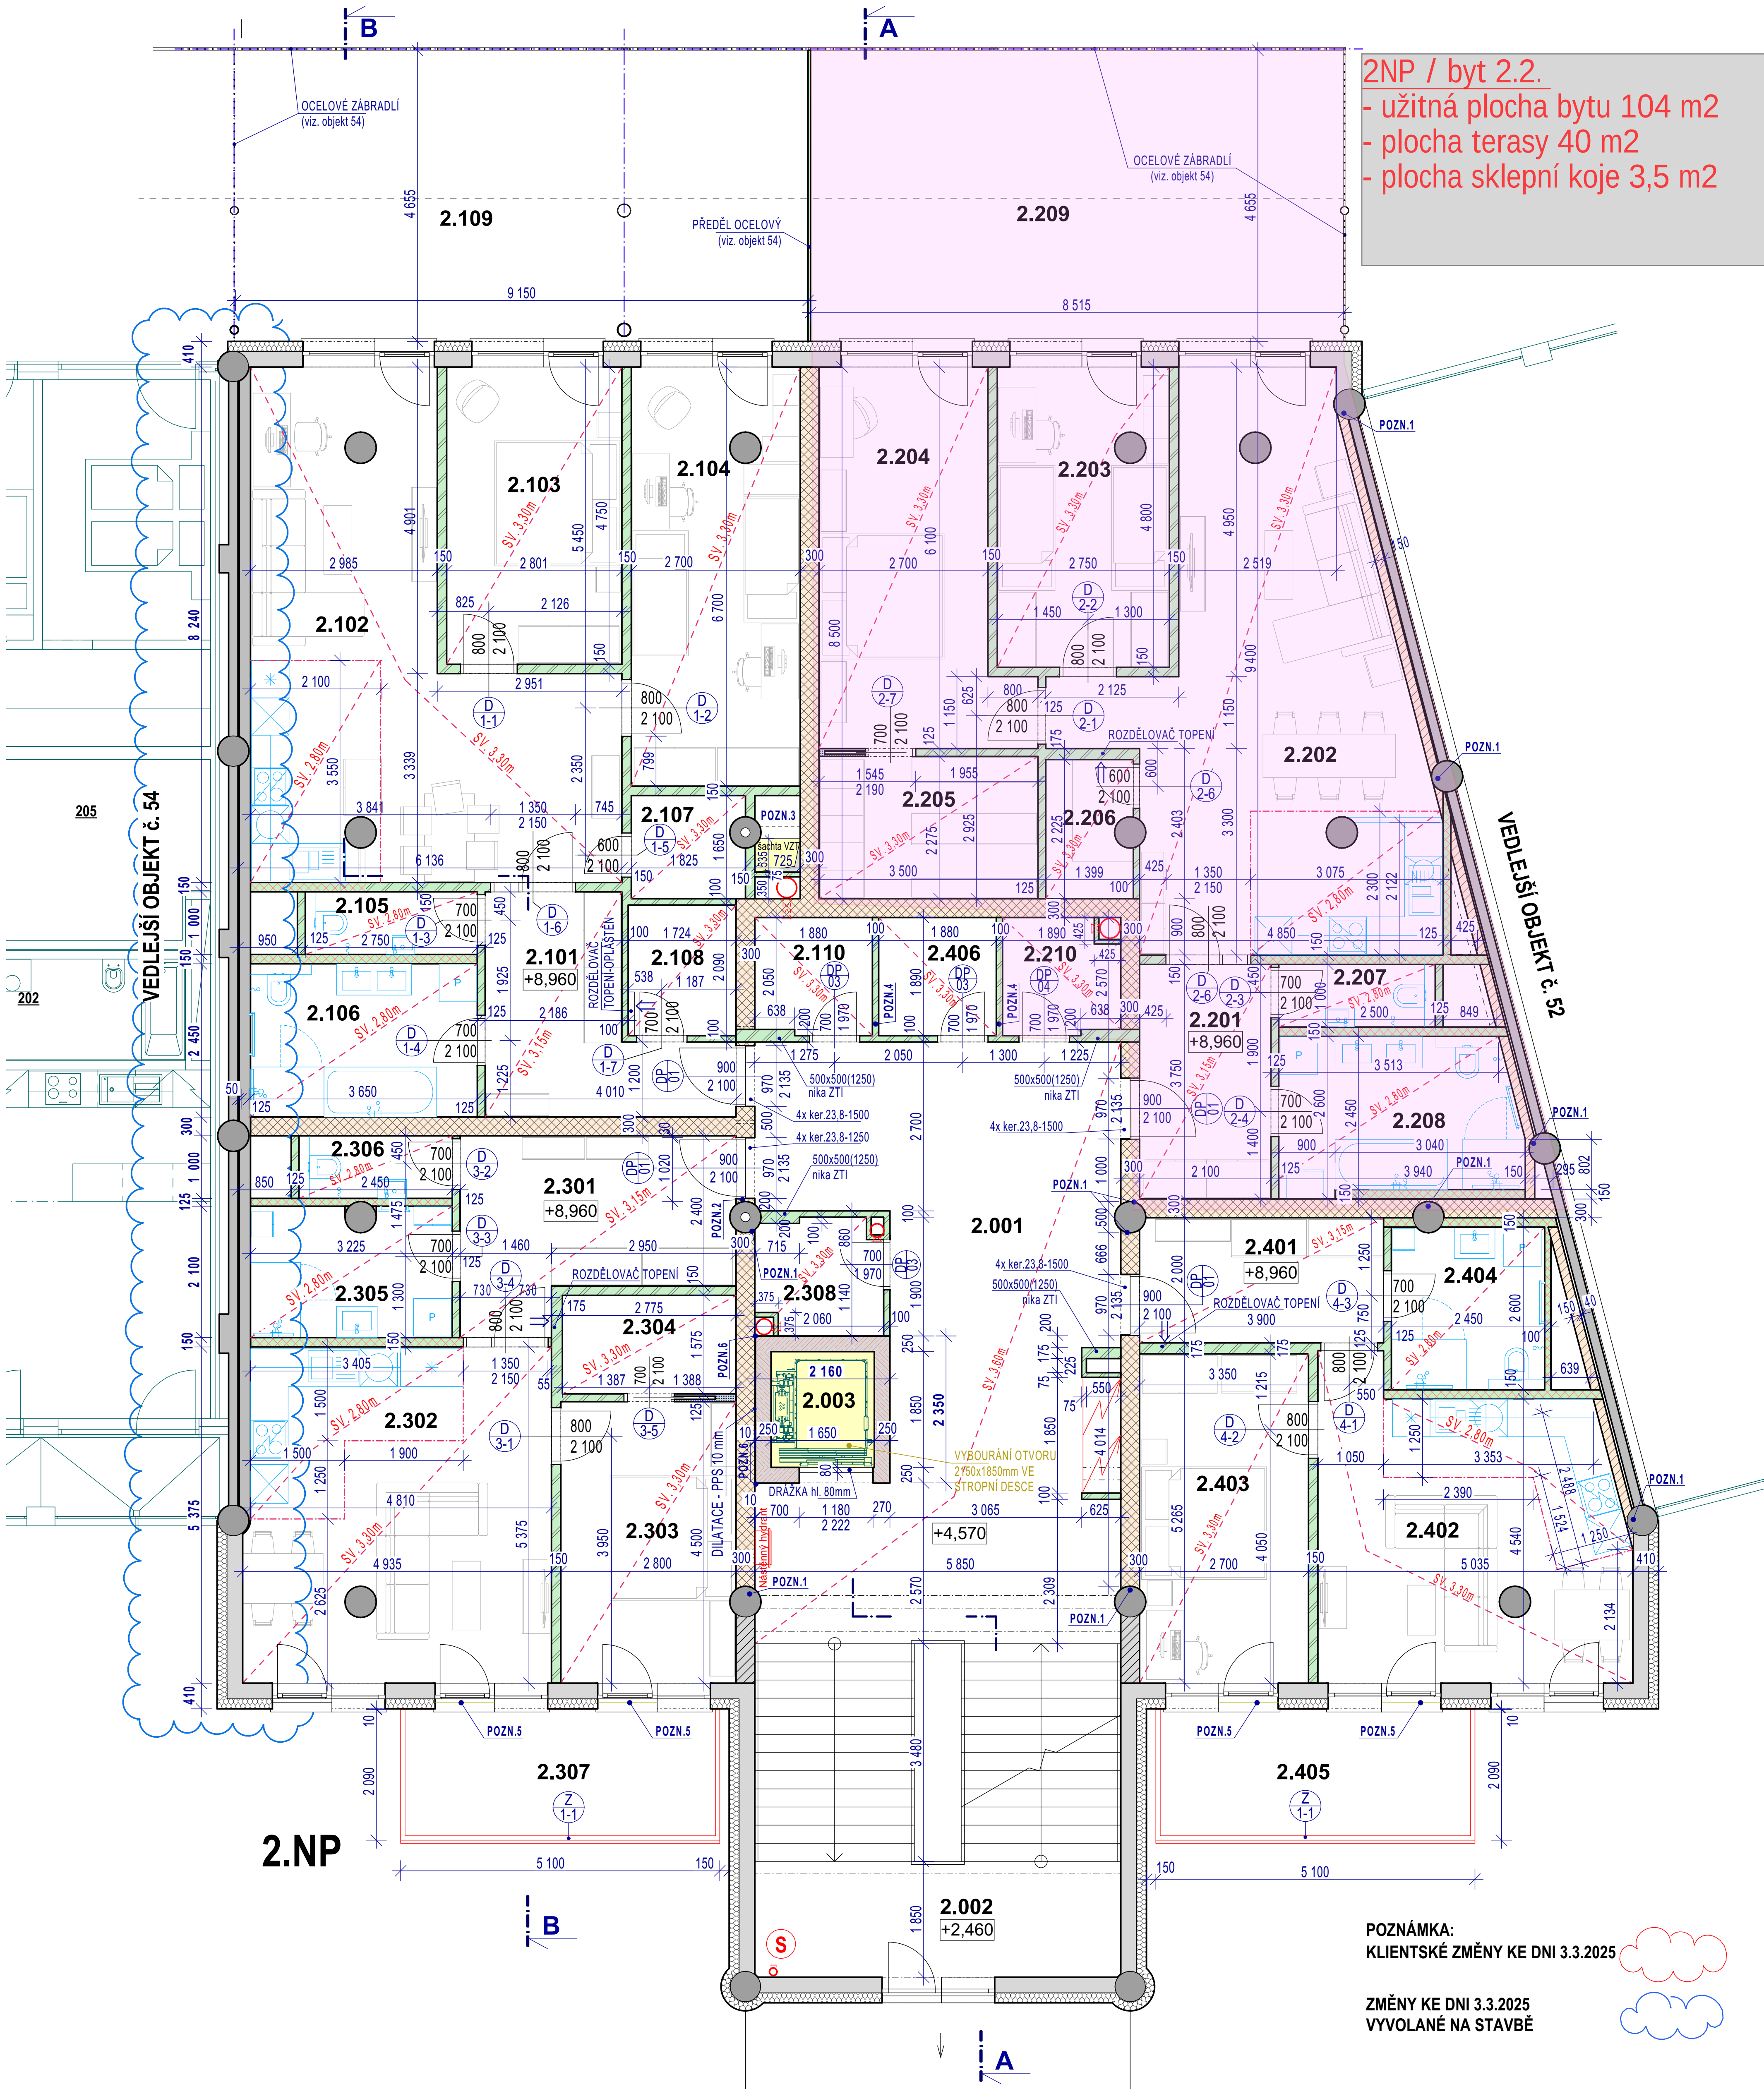

2.NP - LEGENDA MÍSTNOSTÍ				
m.č.	Název místnosti	Podlahová krytina	Plocha	Podhled
---	---	---	---	---
			0,00 m²	
BYT 2.1				
2.101	CHODBA	SDK, s.v.3,15m	34,06	VPC omítka, SDK
2.102	OBYVACÍ POKOJ + KK	VINIL	13,29	SDK, s.v.3,30m, 2,80m
2.103	POKOJ 1	VINIL	17,88	SDK, s.v.3,30m
2.104	POKOJ 2	VINIL	2,75	SDK, s.v.2,80m
2.105	WC	KERAMICKÁ DLAŽBA	8,94	SDK, s.v.2,80m
2.106	KOUPELNA	KERAMICKÁ DLAŽBA	2,91	SDK, s.v.3,30m
2.107	SPIŽ	VINIL	3,53	SDK, s.v.3,30m
2.108	ŠATNA	VINIL	43,15	---
2.109	TERASA	stávající dlažba	3,49	SDK, s.v.3,30m
2.110	SKLEPNÍ KÓJE	DLAŽBA - slinutý stěp	---	VPC omítka, SDK
			140,06 m²	
BYT 2.2				
2.201	CHODBA	SDK, s.v.3,15m	7,87	VPC omítka, SDK
2.202	OBYVACÍ POKOJ + KK	VINIL	37,00	SDK, s.v.3,30m, 2,80m
2.203	POKOJ 1	VINIL	13,00	SDK, s.v.3,30m
2.204	POKOJ 2	VINIL	17,39	SDK, s.v.3,30m
2.205	ŠATNA	VINIL	7,96	SDK, s.v.3,30m
2.206	SPIŽ	VINIL	2,99	SDK, s.v.3,30m
2.207	WC	KERAMICKÁ DLAŽBA	2,50	SDK, s.v.2,80m
2.208	KOUPELNA	KERAMICKÁ DLAŽBA	9,44	SDK, s.v.2,80m
2.209	TERASA	stávající dlažba	40,26	---
2.210	SKLEPNÍ KÓJE	DLAŽBA - slinutý stěp	3,33	SDK, s.v.3,30m
			141,74 m²	
BYT 2.3				
2.301	CHODBA	VINIL	11,78	SDK, s.v.3,15m
2.302	OBYVACÍ POKOJ + KK	VINIL	25,96	SDK, s.v.3,30m, 2,80m
2.303	POKOJ	VINIL	12,57	SDK, s.v.3,30m
2.304	ŠATNA	VINIL	4,37	SDK, s.v.3,30m
2.305	KOUPELNA	KERAMICKÁ DLAŽBA	6,59	SDK, s.v.2,80m
2.306	WC	KERAMICKÁ DLAŽBA	2,45	SDK, s.v.2,80m
2.307	BALKON	AL PLECH	10,71	---
2.308	SKLEPNÍ KÓJE	DLAŽBA - slinutý stěp	3,60	SDK, s.v.3,30m
			78,01 m²	
BYT 2.4				
2.401	CHODBA	VINIL	7,79	SDK, s.v.3,15m
2.402	OBYVACÍ POKOJ + KK	VINIL	22,71	SDK, s.v.3,30m, 2,80m
2.403	POKOJ	VINIL	14,20	SDK, s.v.3,30m
2.404	KOUPELNA, WC	KERAMICKÁ DLAŽBA	6,35	SDK, s.v.2,80m
2.405	BALKON	AL PLECH	10,97	---
2.406	SKLEPNÍ KÓJE	DLAŽBA - slinutý stěp	3,55	SDK, s.v.3,30m
			65,57 m²	
SPOLEČNÉ PROSTORY				
2.001	HALA	DLAŽBA - slinutý stěp	40,82	SDK, s.v.3,60m
2.002	SCHODIŠTĚ	DLAŽBA - slinutý stěp	35,63	---
2.003	VÝTAH	---	3,05	VPC omítka,
			79,50 m²	
			504,88 m²	

LEGENDA :

Nabývaný hydrant - HYDRANT NÁSTĚNNÝ ZAVODNĚNÝ - VNITŘNÍ ODBĚRNÉ MÍSTO DN25 mm, h=30mm, p=0,2MPa (dle ČSN EN 671-1 ed. 2 a ČSN 730873)

NEZAVODNĚNÉ POŽÁRNÍ POTRUBÍ S MOŽNOSTÍ NÁPOJENÍ NA MOBILNÍ POŽÁRNÍ TECHNIKU, PROVEDENÉ JAKO STOUPAČÍ POTRUBÍ DN 52 mm

POZNÁMKY :

POZN. 1 STĚNA SE SLOUPEM PROPOJENA OCEĽ PÁSKY nebo OCEĽ TRNÝ prům.8mm. MEZI SLOUPEM A STĚNOU DOBETONÁVKA BETONEM C 25/30

POZN. 2 OCEĽOVÁ KONZOLA NA SLOUPU, DOZDĚNÍ Z CP NA MC 2,3MPa nebo DOBETONOVÁNÍ OSTĚNÍ Z BETONEM C 25/30. KOTVENÍ DO SLOUPU OCEĽ PÁSKY nebo OCEĽ TRNÝ prům.8mm

POZN. 3 PŘI BOURÁNÍ PROSTUPU STROPEM NEPŘERUŠIT VÝTYŽ VE STROPNÍ KONSTRUKCI KOLEM SLOUPU. K BOURÁNÍ PŘÍZVAT STATIKA

POZN. 4 2x VĚTRACÍ MŘÍŽKA PASTOVÁ 100x200mm. VE STĚNĚ 100mm NAD PODLAHOU A 100mm POD STROPEM.

POZN. 5 DEMONTÁŽ STÁVAJÍCÍHO OCEĽOVÉHO ZÁBRADLÍ 0,95 x 0,90 m.

POZN. 6 2x KRYVČÍ LÍŠTA DILATAČNÍ SPÁRY - 1np 1 x PŘÍMA 8,80mm, 1 x 40x40mm, 2np až 8,80m - 2x 1,40x40mm (celkem 3 ks)

SMĚR PŘÍSTUPU DO SKŘÍNĚ ROZDĚLOVAČE PODLAHOVÉHO VYTÁPĚNÍ

LEGENDA MATERIÁLŮ :

- STÁVAJÍCÍ ŽELEZOBETONOVÝ SLOUP omítnutý
- STÁVAJÍCÍ ŽELEZOBETONOVÝ SLOUP omítnutý, VE SLOUPU DEŠŤOVÁ KANALIZACE
- STÁVAJÍCÍ OBVODOVÝ PĚŠÍ ZATEPLENÝ
- STÁVAJÍCÍ VNITŘNÍ STĚNA
- BOURANÉ KONSTRUKCE
- NOVÁ ŽELEZOBETONOVÁ STĚNA DO TVAROVÉ ZTRACENÉHO BEDNĚNÍ, DOZDÍVKA BETONOVÉ CIHLY (specifikace viz. statická část)
- NOVÁ STĚNA Z KERAMICKÝCH TVÁRNIC Broušených 300/333 MK, P 20MPa, R_u 58 dB, zední na maltovité spáře a maltovité napu
- NOVÁ STĚNA NOSNÁ Z KERAMICKÝCH TVÁRNIC Broušených 247/300/248 mm, P15MPa, zední na tenkovrstvou maltu (1.NP-zed d.1,125m z cihel P15 372/190/248 mm)
- NOVÁ STĚNA Z KERAMICKÝCH TVÁRNIC Broušených 497/200/248 mm, P 10MPa, R_u 47 dB, zední na tenkovrstvou maltu
- NOVÁ STĚNA Z KERAMICKÝCH TVÁRNIC Broušených 497/115/248 mm, P 10MPa, R_u 45 dB (včetně omítky), zední na tenkovrstvou maltu
- NOVÁ STĚNA Z KERAMICKÝCH TVÁRNIC Broušených 497/115/248 mm, P 10MPa, R_u 45 dB (včetně omítky), zední na tenkovrstvou maltu
- NOVÁ STĚNA Z PÓROBETONOVÝCH TVÁRNIC YTONG Standard 250 - 250/248/99 mm, ZATEPLENÍ FASÁDNÍ PPS 75 tl.160 mm (FASÁDU SJEZDKOTIT SE STÁVAJÍCÍ)
- NOVÉ MONTOVANÉ STĚNY FERMACELL 1515 - tl.100, 125, 150mm, VE STĚNĚ NOSNÉ KONSTRUKCE PRO UCHYCENÍ KUCHYNSKÝCH SKŘÍNÍ, SANITÁRNÍ TECHNIKY, OPLÁŠTĚNÍ DESKAMI 1x12,5mm. V KOUPELNÁCH DESKY DO VLHKÝCH PROSTOR.
- NOVÉ MONTOVANÉ STĚNY FERMACELL 1515 - tl.100, 125, 150mm, OPLÁŠTĚNÍ DESKAMI 1x12,5mm. V KOUPELNÁCH DESKY DO VLHKÝCH PROSTOR.
- NOVÉ MONTOVANÉ STĚNY FERMACELL 1515 - tl.125mm SE ZABUDOVANÝM POUZDREM PRO ZÁSUVNÉ DVEŘE (jednokřídlavé, dvoustkřídlové), OPLÁŠTĚNÍ DESKAMI 1x12,5mm.
- NOVÁ KONSTRUKCE BALKÓNŮ SE ZÁBRADLÍM

POZNÁMKA:

- 1/ INSTALAČNÍ ŠACHTY V KAŽDÉM PATŘE V ÚROVNI STROPU POŽÁRNĚ ODĚLENÉ.
- 2/ V PŮDORYSE NEJSOU ZOHLEDNĚNÝ VŠECHNY POŽADAVKY PROFESÍ TZB - V DOBĚ ZPRACOVÁNÍ NEBYLY VŠECHNY ZNÁMÉ
- 3/ PŘÍSTUPY DO INSTALAČNÍCH ŠACHET NEJSOU V PD ZAKRESLENY. POŽADAVEK OD PROFESÍ TZB A DODAVATELE HYGIENICKÉHO ZÁZEMÍ.
- 4/ VÝTAHOVÁ ŠACHTA NAVRŽENA PRO VÝTAH TREBILIFT OTI 630/0,8, 630 kg, 8 osob.

VÝPIS PŘEKLADŮ JE UVEDEN NA V.č. D.1.1-02 PŮDORYS 1.NP

REVIZE R1 - ZMĚNY KE DNI 3.3.2025				 Plán projekt Kapucín, s.r.o. Blahoslavova 97/10 674 01 Třebíč www.planprojekt.kapucin.cz	OTISK AUTORIZAČNÍHO RAZÍTKA
ZODPOVĚDNÝ PROJ.	HL. INŽENÝR PROJ.	VYPRACOVAL:	KONTROLOVAL:		
Ing. Jan Lukášek	Ing. Jan Lukášek	Ing. Jan Lukášek	Ing. Jan Lukášek		
INVESTOR:	BYDLENÍ BOROVINA s.r.o., Tomáše Bati č. p. 1083, Třebíč				
MÍSTO STAVBY:	Tomáše Bati č. p. 1086, Třebíč - Borovina, 674 01				
NÁZEV AKCE:	REKONSTRUKCE BUDOVY č. 53 NA ul. TOMÁŠE BATI č.p.1086, BOROVINA, TŘEBÍČ - ÚPRAVY OBJEKTU NA BYTOVÝ DŮM				
STUPĚN P.D.:	DOKUMENTACE PRO PROVEDENÍ STAVBY				
ČÁST PROJEKTU:	D 1.1 - Architektonicko stavební řešení				
OBSAH VÝKRESU:	PŮDORYS 2.NP				
				Č. ZAKÁZKY:	
				ČÍSLO VÝKRESU:	Č. PARÉ:
				D.1.1 - 03	