


4NP - byt 4.2
- plocha bytu 104 m2
- plocha terasy 20 m2
- sklepní kóje 3,5 m2

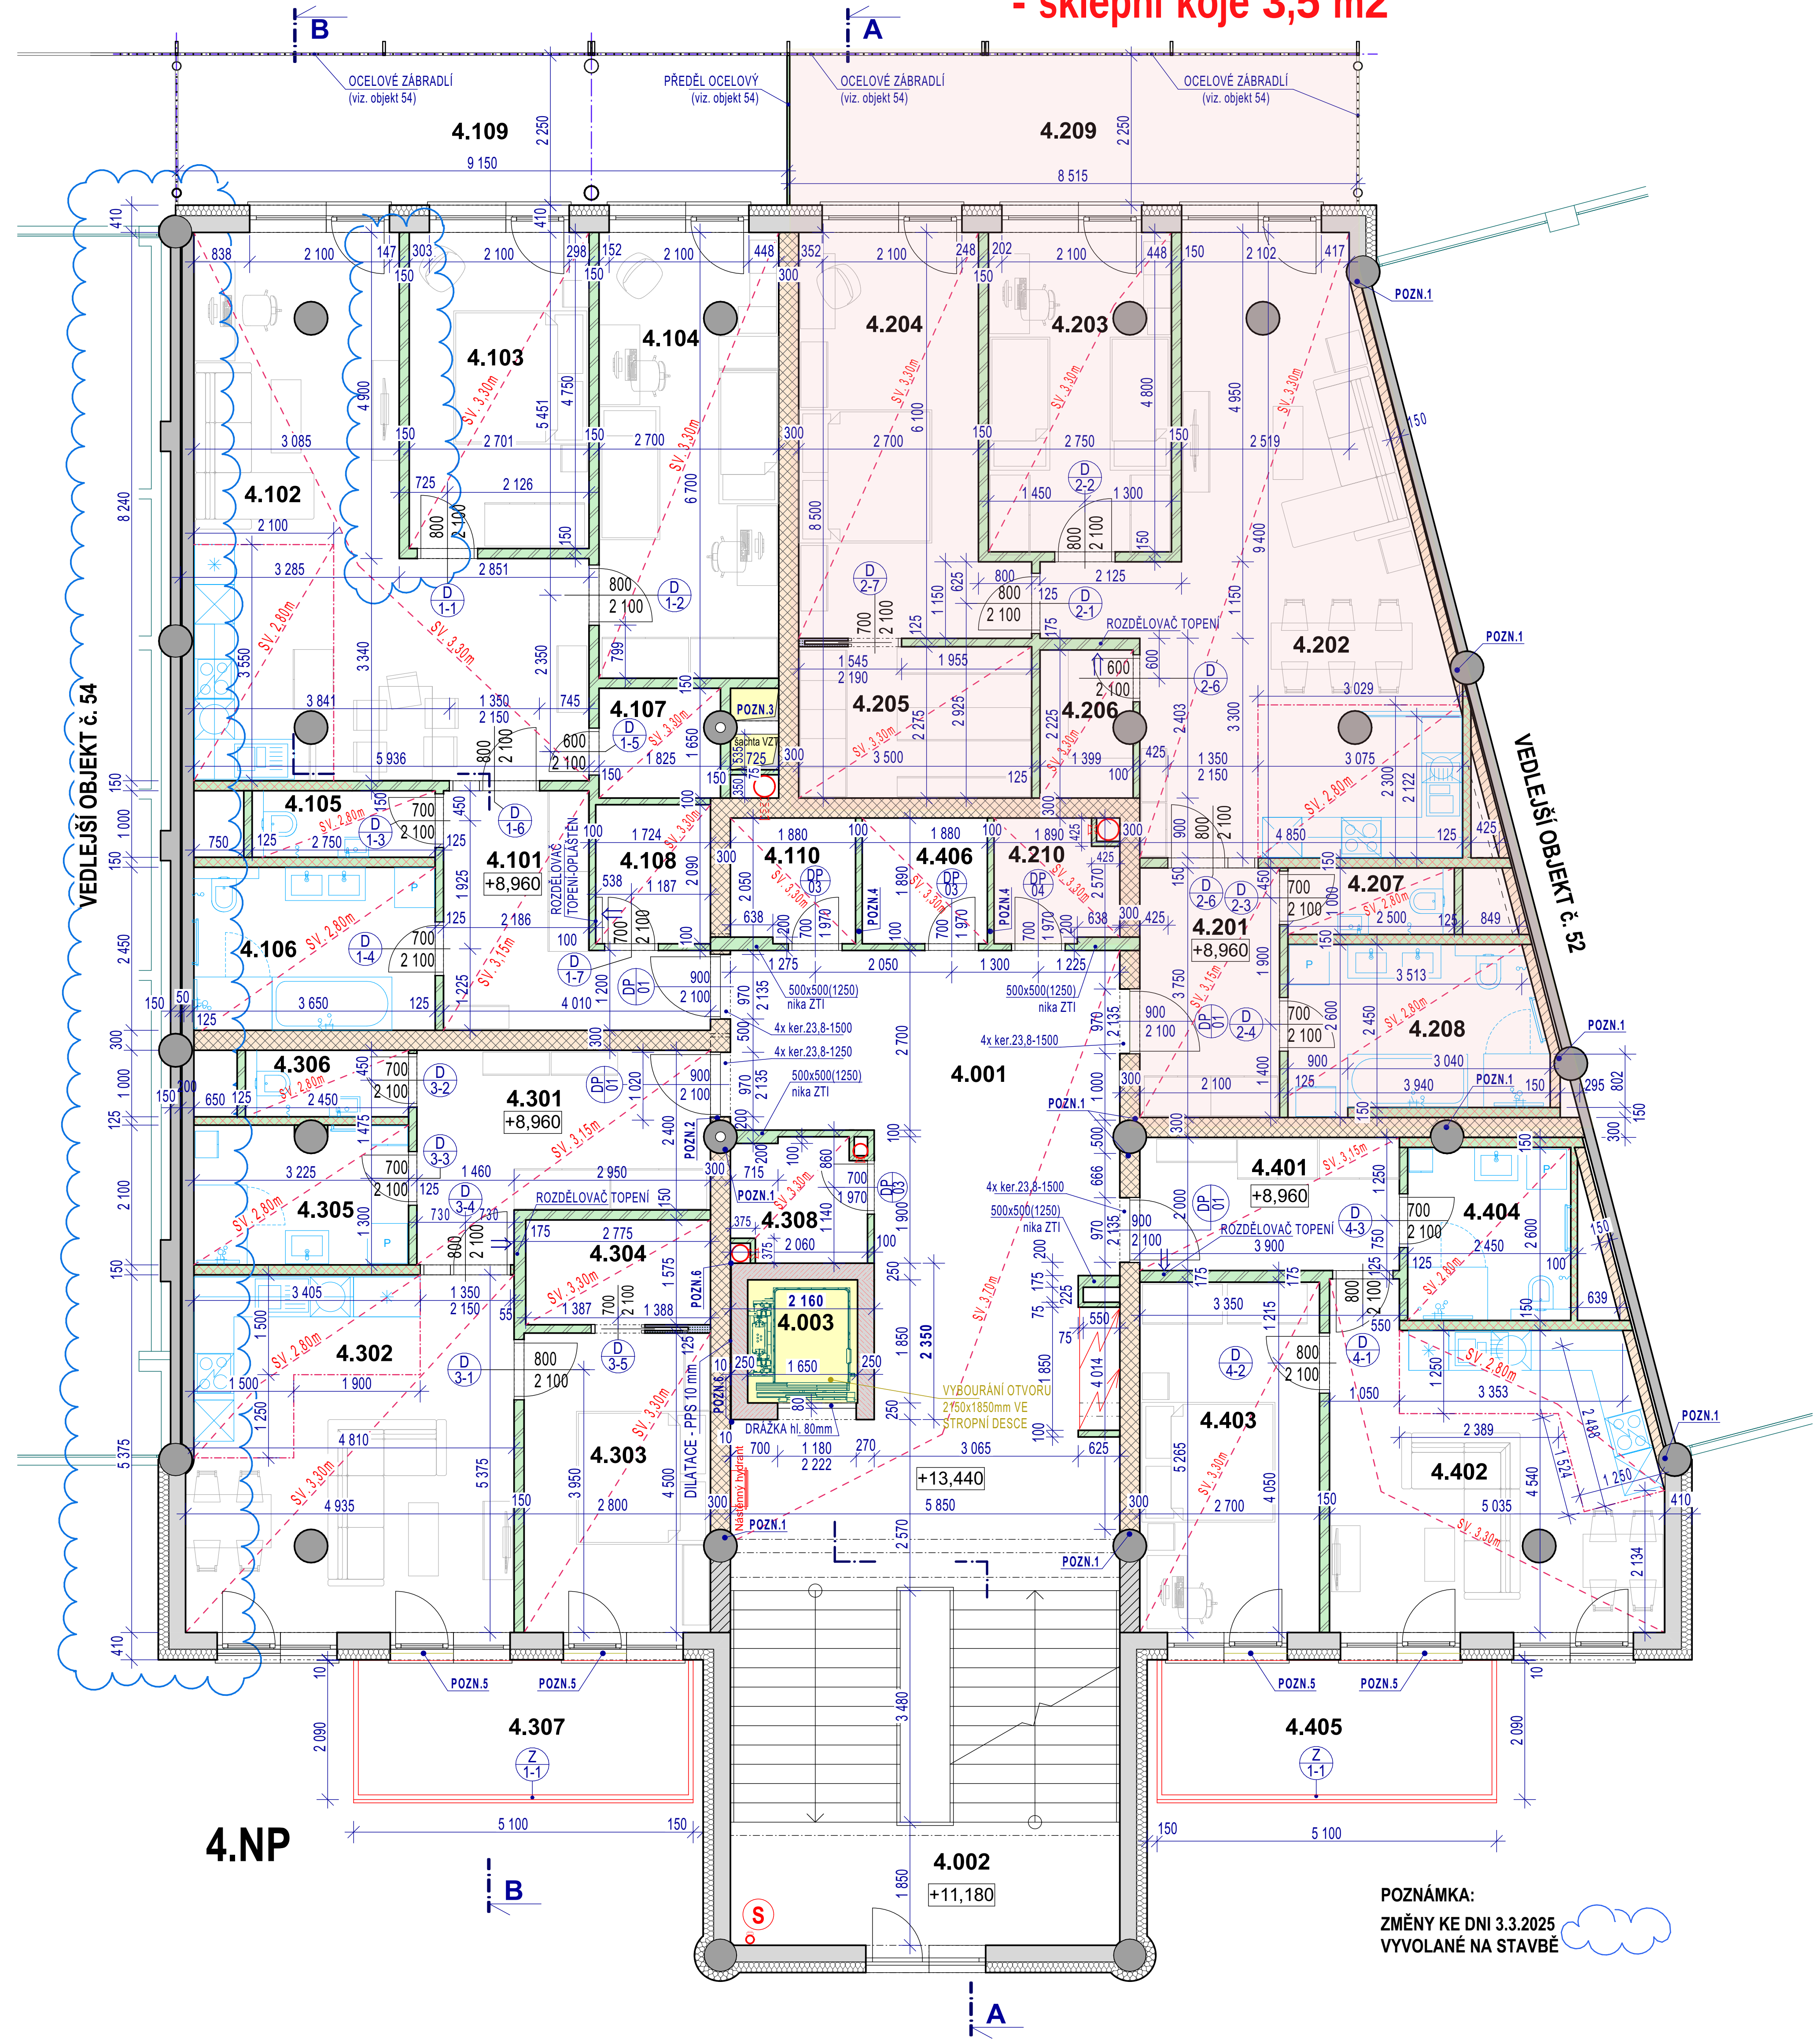

4.NP - LEGENDA MÍSTNOSTÍ						
m.č.		Název místnosti	Podlahová krytina	Plocha	Podhled	Stěny
---	---	---	---	---	---	---
				0,00 m ²		
BYT 4.1 (3+KK, celková užitná plocha 99,74 m ² + terasa 21,05 m ² + sklepní kóje 3,50 m ²)						
4.101	CHODBA	VINIL		10,06	SDK, s.v.3,15m	VPC omítka, SDK
4.102	OBYVACÍ POKOJ + KK	VINIL		34,55	SDK, s.v.3,30m, 2,80m	VPC omítka, SDK
4.103	POKOJ 1	VINIL		12,81	SDK, s.v.3,30m	VPC omítka, SDK
4.104	POKOJ 2	VINIL		17,88	SDK, s.v.3,30m	VPC omítka, SDK
4.105	WC	KERAMICKÁ DLAŽBA		2,75	SDK, s.v.2,80m	keramický obklad
4.106	KOUPELNA	KERAMICKÁ DLAŽBA		8,94	SDK, s.v.2,80m	keramický obklad
4.107	SPÍŽ	VINIL		2,91	SDK, s.v.3,30m	SDK
4.108	ŠATNA	VINIL		3,53	SDK, s.v.3,30m	VPC omítka, SDK
4.109	TERASA	stávající dlažba		21,05	---	---
4.110	SKLEPNÍ KÓJE	DLAŽBA - slinutý střeš		3,49	SDK, s.v.3,30m	VPC omítka, SDK
				117,97 m ²		
BYT 4.2 (3+KK, celková užitná plocha 104,10 m ² + terasa 19,64 m ² + sklepní kóje 3,33 m ²)						
4.201	CHODBA	VINIL		7,87	SDK, s.v.3,15m	VPC omítka, SDK
4.202	OBYVACÍ POKOJ + KK	VINIL		37,00	SDK, s.v.3,30m, 2,80m	VPC omítka, SDK
4.203	POKOJ 1	VINIL		13,00	SDK, s.v.3,30m	VPC omítka, SDK
4.204	POKOJ 2	VINIL		17,39	SDK, s.v.3,30m	VPC omítka, SDK
4.205	ŠATNA	VINIL		7,96	SDK, s.v.3,30m	VPC omítka, SDK
4.206	SPÍŽ	VINIL		2,99	SDK, s.v.3,30m	VPC omítka, SDK
4.207	WC	KERAMICKÁ DLAŽBA		2,50	SDK, s.v.2,80m	keramický obklad
4.208	KOUPELNA	KERAMICKÁ DLAŽBA		9,44	SDK, s.v.2,80m	keramický obklad
4.209	TERASA	stávající dlažba		19,64	---	---
4.210	SKLEPNÍ KÓJE	DLAŽBA - slinutý střeš		3,33	SDK, s.v.3,30m	VPC omítka, SDK
				121,12 m ²		
BYT 4.3 (2+KK, celková užitná plocha 67,87 m ² + balkon 10,65 m ² + sklepní kóje 3,60 m ²)						
4.301	CHODBA	VINIL		11,76	SDK, s.v.3,15m	VPC omítka, SDK
4.302	OBYVACÍ POKOJ + KK	VINIL		25,96	SDK, s.v.3,30m, 2,80m	VPC omítka, SDK
4.303	POKOJ	VINIL		12,57	SDK, s.v.3,30m	VPC omítka, SDK
4.304	ŠATNA	VINIL		4,37	SDK, s.v.3,30m	VPC omítka, SDK
4.305	KOUPELNA	KERAMICKÁ DLAŽBA		6,59	SDK, s.v.2,80m	keramický obklad
4.306	WC	KERAMICKÁ DLAŽBA		2,45	SDK, s.v.2,80m	keramický obklad
4.307	BALKON	AL PLECH		10,71	---	---
4.308	SKLEPNÍ KÓJE	DLAŽBA - slinutý střeš		3,60	SDK, s.v.3,30m	VPC omítka, SDK
				78,01 m ²		
BYT 4.4 (2+KK, celková užitná plocha 53,63 m ² + balkon 10,65 m ² + sklepní kóje 3,60 m ²)						
4.401	CHODBA	VINIL		7,79	SDK, s.v.3,15m	VPC omítka, SDK
4.402	OBYVACÍ POKOJ + KK	VINIL		22,71	SDK, s.v.3,30m, 2,80m	VPC omítka, SDK
4.403	POKOJ	VINIL		14,20	SDK, s.v.3,30m	VPC omítka, SDK
4.404	KOUPELNA, WC	KERAMICKÁ DLAŽBA		6,35	SDK, s.v.2,80m	keramický obklad
4.405	BALKON	AL PLECH		10,71	---	---
4.406	SKLEPNÍ KÓJE	DLAŽBA - slinutý střeš		3,55	SDK, s.v.3,30m	VPC omítka, SDK
				65,31 m ²		
SPOLEČNÉ PROSTORY						
4.001	HALA	DLAŽBA - slinutý střeš		40,82	SDK, s.v.3,70m	VPC omítka, SDK
4.002	SCHODIŠTĚ	DLAŽBA - slinutý střeš		35,63	---	VPC omítka
4.003	VÝTAH			3,05	---	VPC omítka
				79,50 m ²		
				461,91 m ²		

LEGENDA :

Naběhový hydrant - HYDRANT NÁSTĚNNÝ ZAVODNĚNÝ - VNITŘNÍ ODBĚRNÉ MÍSTO DN25 mm, h=30mm, p=0,2MPa (dle ČSN EN 671-1 ed. 2 a ČSN 730873)

NEZAVODNĚNÉ POŽÁRNÍ POTRUBÍ S MOŽNOSTÍ NÁPOJENÍ NA MOBILNÍ POŽÁRNÍ TECHNIKU, PROVEDENÉ JAKO STOUPAČNÍ POTRUBÍ DN 52 mm

POZNÁMKY :

POZN. 1 STĚNA SE SLOUPEM PROPOJENA OCEĽ PÁSKY nebo OCEĽ TRNÝ prům.8mm. MEZI SLOUPEM A STĚNOU DOBETONÁVKA BETONEM C 25/30

POZN. 2 OCEĽOVÁ KONZOLA NA SLOUPU, DOZDĚNÍ Z CP NA MC 2,3MPa nebo DOBETONOVÁNÍ OSTĚNÍ Z BETONEM C 25/30. KOTVENÍ DO SLOUPU OCEĽ PÁSKY nebo OCEĽ TRNÝ prům.8mm

POZN. 3 PŘI BOURÁNÍ PROSTUPU STROPEM NEPŘERUŠIT VÝTYŽ VE STROPNÍ KONSTRUKCI KOLEM SLOUPU. K BOURÁNÍ PŘÍZVAT STATIKA!

POZN. 4 2x VĚTRACÍ MRÍŽKA PLASTOVÁ 100x200mm. VE STĚNĚ 100mm NAD PODLAHOU A 100mm POD STROPEM.

POZN. 5 DEMONTÁŽ STÁVAJÍCÍHO OCEĽOVÉHO ZÁBRADLÍ 0,95 x 0,90 m.

POZN. 6 ZN KRYVÝ LÍŠTA DILATAČNÍ SPÁRY - 1np 1 x PŘÍMA 8,80mm, 1x 140x40mm, 2np až 8,80p - 2x 1,40x40mm (pokles 3 kg)

SMĚR PŘÍSTUPU DO SKŘÍNĚ ROZDĚLOVAČE PODLAHOVÉHO VYTÁPĚNÍ

LEGENDA MATERIÁLŮ :

- STÁVAJÍCÍ ŽELEZOBETONOVÝ SLOUP omítnutý
- STÁVAJÍCÍ ŽELEZOBETONOVÝ SLOUP omítnutý, VE SLOUPU DEŠŤOVÁ KANALIZACE
- STÁVAJÍCÍ OBVODOVÝ PLÁŠŤ ZATEPLENÝ
- STÁVAJÍCÍ VNITŘNÍ STĚNA
- BOURANÉ KONSTRUKCE
- NOVÁ ŽELEZOBETONOVÁ STĚNA DO TVAROVÉ ZTRACENÉHO BEDNĚNÍ, DOZDÍVKA BETONOVÉ CIHLY (specifikace viz. statická část)
- NOVÁ STĚNA Z KERAMICKÝCH TVÁRNIC AKU 30/33,3 MK, P 20MPa, Ru 58 dB, zední na maltové spáře a maltovou lepenou
- NOVÁ STĚNA NOSNÁ Z KERAMICKÝCH TVÁRNIC BROUŠENÝCH 247/300/248 mm, P15MPa, Ru 41 dB (včetně omítky), zední na tenkovrstvou maltu, MEZI NOVOU A STÁVAJÍCÍ STĚNOU PONECHAT VZDUCHOVOU MEZERU s. 25 mm!
- NOVÁ STĚNA Z KERAMICKÝCH TVÁRNIC BROUŠENÝCH 497/200/248 mm, P 10MPa, Ru 47 dB, zední na tenkovrstvou maltu
- NOVÁ STĚNA Z KERAMICKÝCH TVÁRNIC BROUŠENÝCH 497/140/248 mm, P 10MPa, Ru 41 dB (včetně omítky), zední na tenkovrstvou maltu
- NOVÁ STĚNA PONECHAT VZDUCHOVOU MEZERU s. 25 mm!
- NOVÁ STĚNA Z KERAMICKÝCH TVÁRNIC BROUŠENÝCH 497/115/248 mm, P 10MPa, Ru 45 dB (včetně omítky), zední na tenkovrstvou maltu
- NOVÁ STĚNA Z PÓRBETONOVÝCH TVÁRNIC YTONG Standard 250 - 250/248/99 mm, ZATEPLENÍ FASÁDNÍM PPS 75 s 160 mm (FASÁDU SJEZKOTIT SE STÁVAJÍCÍ)
- NOVÉ MONTOVANÉ STĚNY FERMACELL 1515 - 1100, 125, 150mm, VE STĚNĚ NOSNÉ KONSTRUKCE PRO UCHYCENÍ KUCHYNSKÝCH SKŘÍNÍ, SANITÁRNÍ TECHNIKY, OPLÁŠTĚNÍ DESKAMI 1x12,5mm. V KOUPELNÁCH DESKY DO VLHKÝCH PROSTOR.
- NOVÉ MONTOVANÉ STĚNY FERMACELL 1515 - 1100, 125, 150mm, OPLÁŠTĚNÍ DESKAMI 1x12,5mm. V KOUPELNÁCH DESKY DO VLHKÝCH PROSTOR.
- NOVÉ MONTOVANÉ STĚNY FERMACELL 1515 - 1125mm SE ZABUDOVANÝM POUZDREM PRO ZASUVNÉ DVEŘE (jednokřídlové, dvokřídlové), OPLÁŠTĚNÍ DESKAMI 1x12,5mm.
- NOVÁ KONSTRUKCE BALKÓNŮ SE ZÁBRADLÍM

POZNÁMKA:

1/ INSTALAČNÍ ŠACHTY V KAŽDÉM PATŘE V ÚROVNI STROPU POŽÁRNĚ ODĚLENÉ.

2/ V PŮDORYSE NEJSOU ZOHLEDNĚNÝ VŠECHNY POŽADAVKY PROFESÍ TZB - V DOBĚ ZPRACOVÁNÍ NEBYLY VŠECHNY ZNÁMÉ.

3/ PŘÍSTUPY DO INSTALAČNÍCH ŠACHET NEJSOU V PD ZAKRESLENY. POŽADAVEK OD PROFESÍ TZB A DODAVATELE HYGIENICKÉHO ZÁZEMÍ.

4/ VÝTAHOVÁ ŠACHTA NAVRŽENA PRO VÝTAH TREBILIFT OTI 630/0,8, 630 kg, 8 osob.

VÝPIS PŘEKLADŮ JE UVEDEN NA V.č. D.1.1-02 PŮDORYS 1.NP

REVIZE R1 - ZMĚNY KE DNI 3.3.2025						Plán projekt Kapucín, s.r.o. Blahoslavova 97/10 www.planprojekt.kapucin.cz	OTISK AUTORIZAČNÍHO RAZÍTKA
ZODPOVĚDNÝ PROJ.	HL. INŽENÝR PROJ.	VYPRACOVAL:	KONTROLOVAL:				
Ing. Jan Lukášek	Ing. Jan Lukášek	Ing. Jan Lukášek	Ing. Jan Lukášek				
INVESTOR:	BYDLENÍ BOROVINA s.r.o., Tomáše Bati č. p. 1086, Třebíč						
MÍSTO STAVBY:	Tomáše Bati č. p. 1086, Třebíč - Borovina, 674 01				MĚŘÍTKO:	1:50	
NAZEV AKCE:	REKONSTRUKCE BUDOVY č.53 NA ul. TOMÁŠE BATI č.p.1086, BOROVINA, TŘEBÍČ - ÚPRAVY OBJEKTU NA BYTOVÝ DŮM				DATUM:	10/2024	
STUPĚN P.D.:	DOKUMENTACE PRO PROVEDENÍ STAVBY				FORMÁT:	T2 x A4	
ČÁST PROJEKTU:	D 1.1 - Architektonicko stavební řešení				Č. ZAKÁZKY:	03/2022	
OBSAH VÝKRESU:	PŮDORYS 4.NP				ČÍSLO VÝKRESU:	D.1.1 - 05	Č. PARE:

POZNÁMKA:
ZMĚNY KE DNI 3.3.2025
VYVOLANÉ NA STAVBĚ